


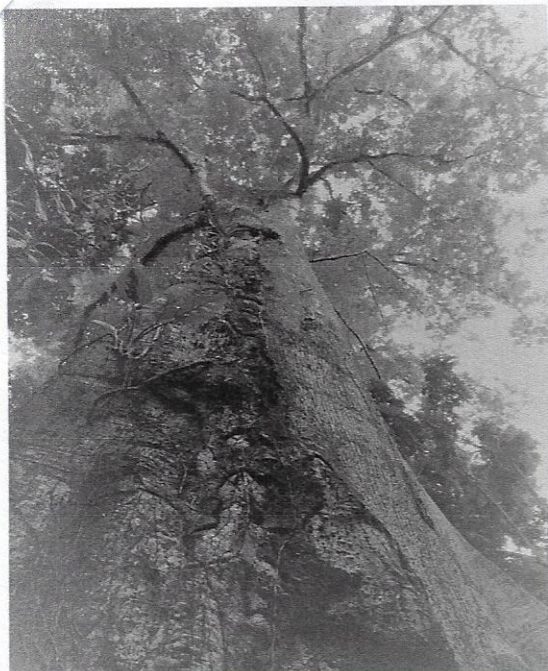


-
Scierie de CACAO



DEMANDE D'AUTORISATION ICPE

Plans Réglementaires

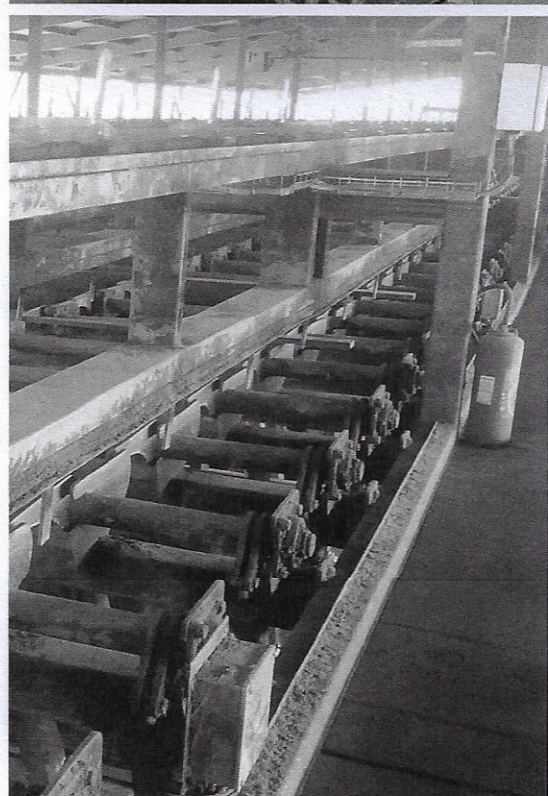

Novembre 2019



Ingénierie - Conseils - Etudes Environnement




	DATE	DESCRIPTION	REDACTION/VERIFICATION		APPROBATION		N° AFFAIRE : 18001	Page : 2/6
0	07/2019	Plans réglementaires		TB		TB		
1	11/2019	Plans réglementaires		TB		TB		

Sommaire

Sommaire	3
A. Situation locale au 1/25000^e	4
B. Plan masse au 1/200^e, localisation des Installations Classées pour la Protection de l'Environnement et implantation des réseaux.	5
C. Plan des abords au 1/2500^e	6

A. ■ Situation locale au 1/25000^e

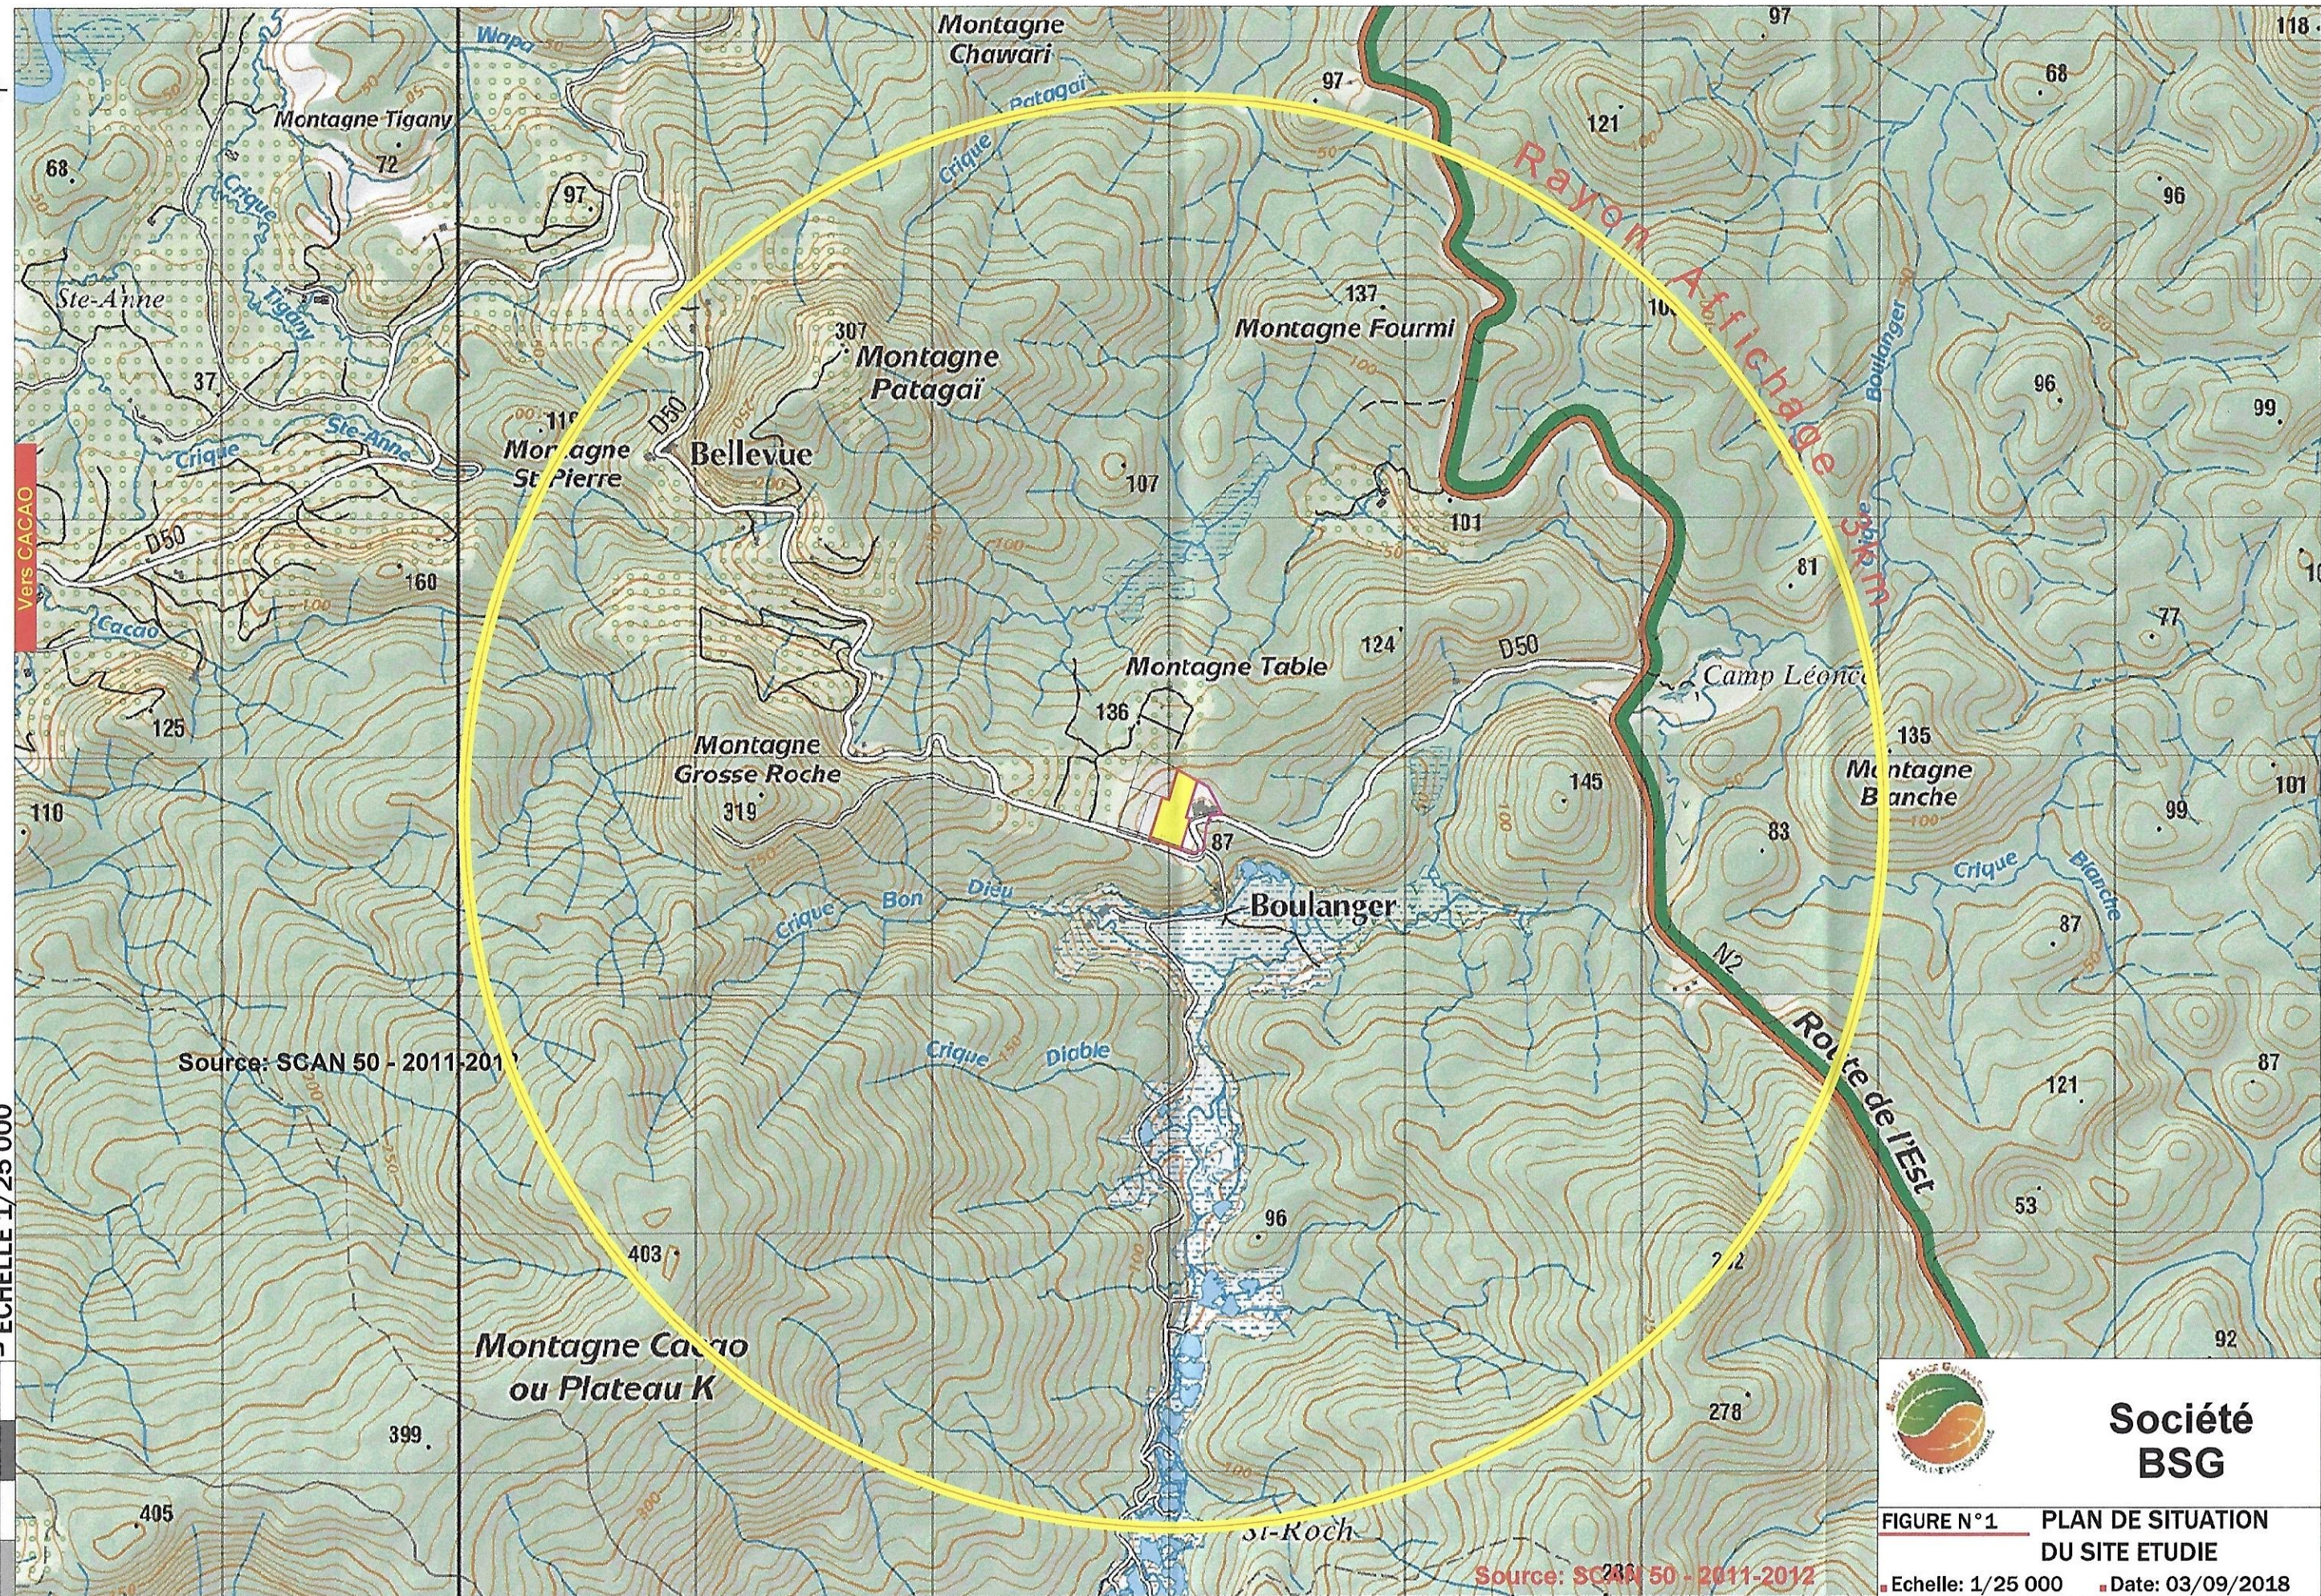

1Km
500
0m

ECHELLE 1/25 000



**Société
BSG**

FIGURE N°1 **PLAN DE SITUATION
DU SITE ETUDIE**


Echelle: 1/25 000 Date: 03/09/2018

B.

**■ Plan masse au 1/200^e,
localisation des Installations Classées
pour la Protection de l'Environnement
et implantation des réseaux.**

- LEGENDE**
- BATIMENT
 - VOIE BETON
 - TALUS / FOSSE
 - GABION
 - HYDROGRAPHIE
 - STOCKAGE D'AVIVES

- LEGENDE**
- Sens de l'évacuation des eaux pluviales
 - Gouttière, Descente EP
 - Canalisation / Fossé naturel
 - Réseau EP entier
 - RESEAU EAUX USEES
 - Réseau AEP
 - Réseau EDF entier
 - Réseau Télécom entier
 - Réseau Télécom aérien
 - PZ
- Forage jusqu'aux blocs de cuirasse ou cuirasse à graviers Forage jusqu'à 20/25 max.

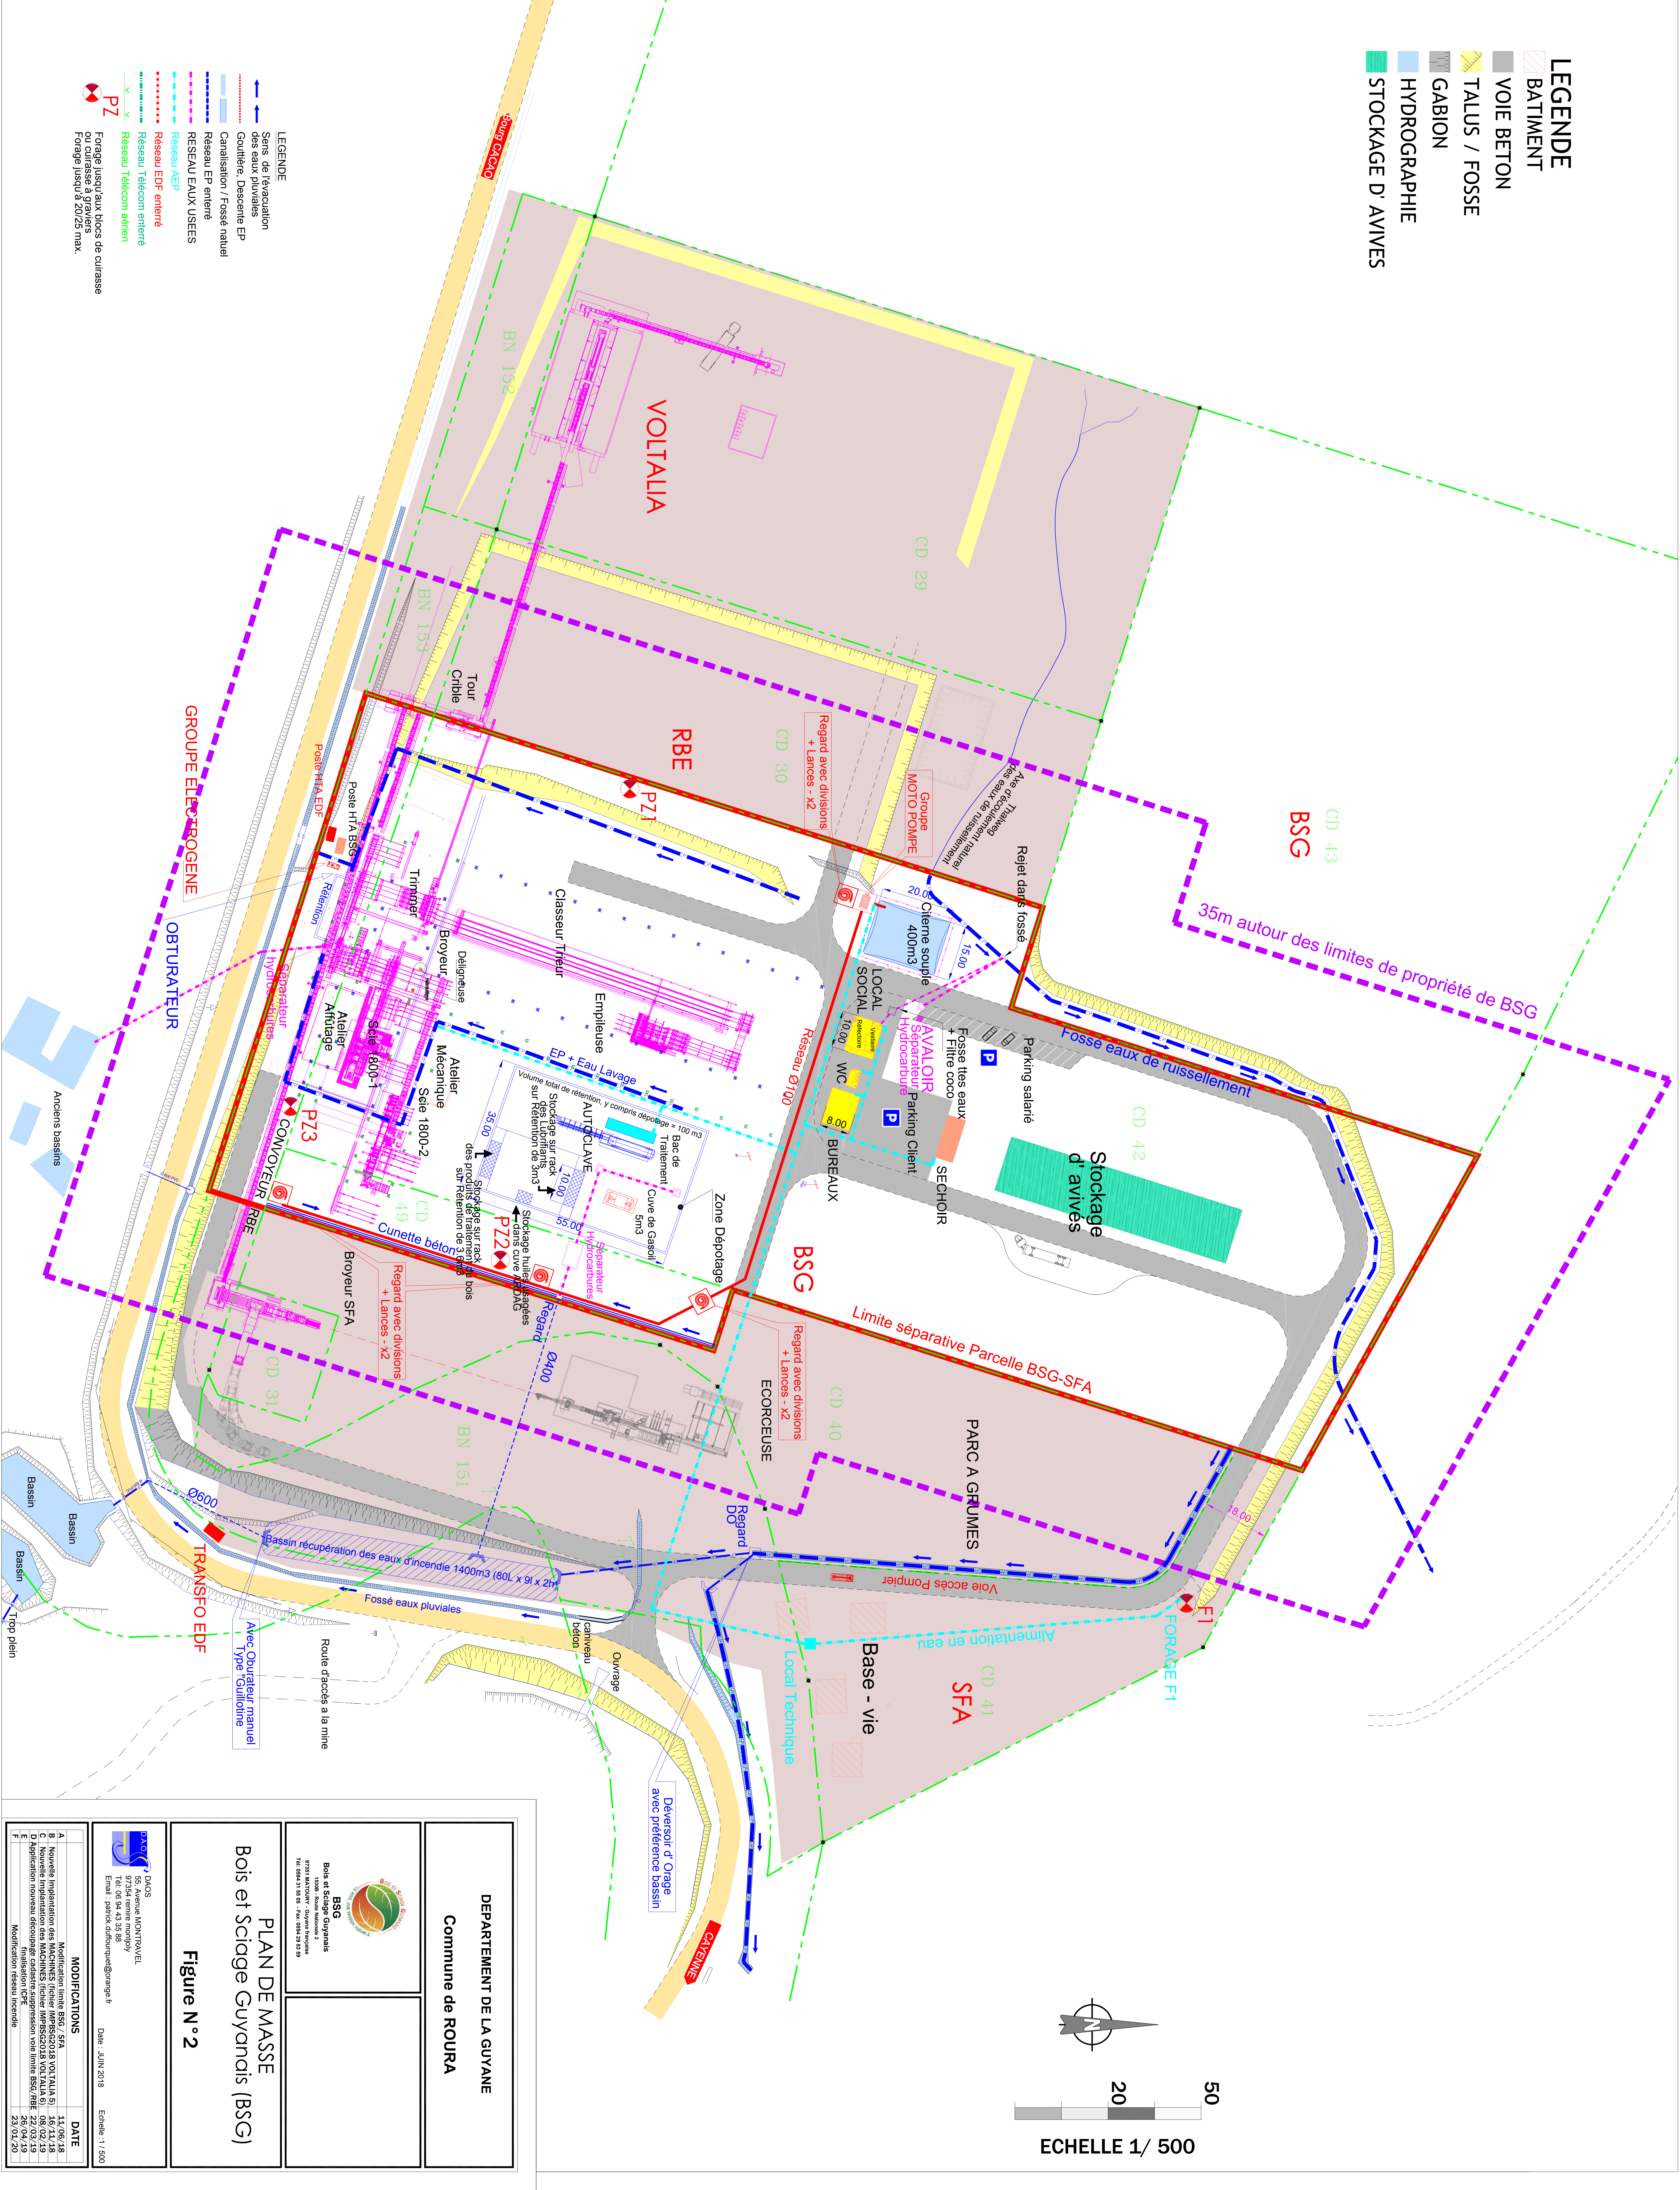

DEPARTEMENT DE LA GUYANE

Commune de ROURA

BSG

Bois et Sciage Guyanais

15306 - Route Nationale 2

97333 Kourou - Guyane Française

Tel : 005 94 43 35 88

Email : pascal.dubourg@orange.fr

PLAN DE MASSE

Bois et Sciage Guyanais (BSG)

Figure N°2

MODIFICATIONS	DATE
A. Nouvelle implantation des BSG / SFA	11/06/18
B. Nouvelle implantation des MACHINES (trier IMPREGNANT VOLITALIA B)	16/11/18
C. Nouvelle implantation des MACHINES (trier IMPREGNANT VOLITALIA B)	09/02/19
D. Application nouveau découpage pression voie ligne BSG / RBE	26/04/19
E. Finalisation CPE	23/01/20
F. Modification réseau inondie	

PROJET

55, Avenue MONTROUVE

97354 reme montpy

Tel : 06 94 43 35 88

Email : pascal.dubourg@orange.fr

Date : JUN 2018

Echelle : 1 / 500

C ■ Plan des abords au 1/2500^e



ZONE BOISEE

CHAMPS

300m autour des limites de propriété de BSG

ZONE BOISEE

CHAMPS

SITE VOLTALIA

Vers CACAO

CAYENNE

ZONE BOISEE

Vers MINE BOULANGER

- LEGENDE**
- BATIMENT
 - VOIE BETON
 - TALUS / FOSSE
 - GABION
 - HYDROGRAPHIE
 - STOCKAGE D' AVIVES



Dossier ICPE

**Société
BSG**

FIGURE N°1 PLAN DES ABORDS
DU SITE ETUDIE

Echelle: 1/2 500 Date: 24/01/2020

100
50
0m
Echelle 1/2 500